


Esta es una copia impresa del documento electrónico (Ref: 581006 G37DZ-LLM7G-TTBBZ 24335189D4CEFE8EC010285498831924E1307671) generada con la aplicación informática Firmado. El documento está FIRMADO. Mediante el código de verificación puede comprobar la validez de la firma electrónica de los documentos firmados en la dirección web que le proporciona la entidad emisora de este documento.

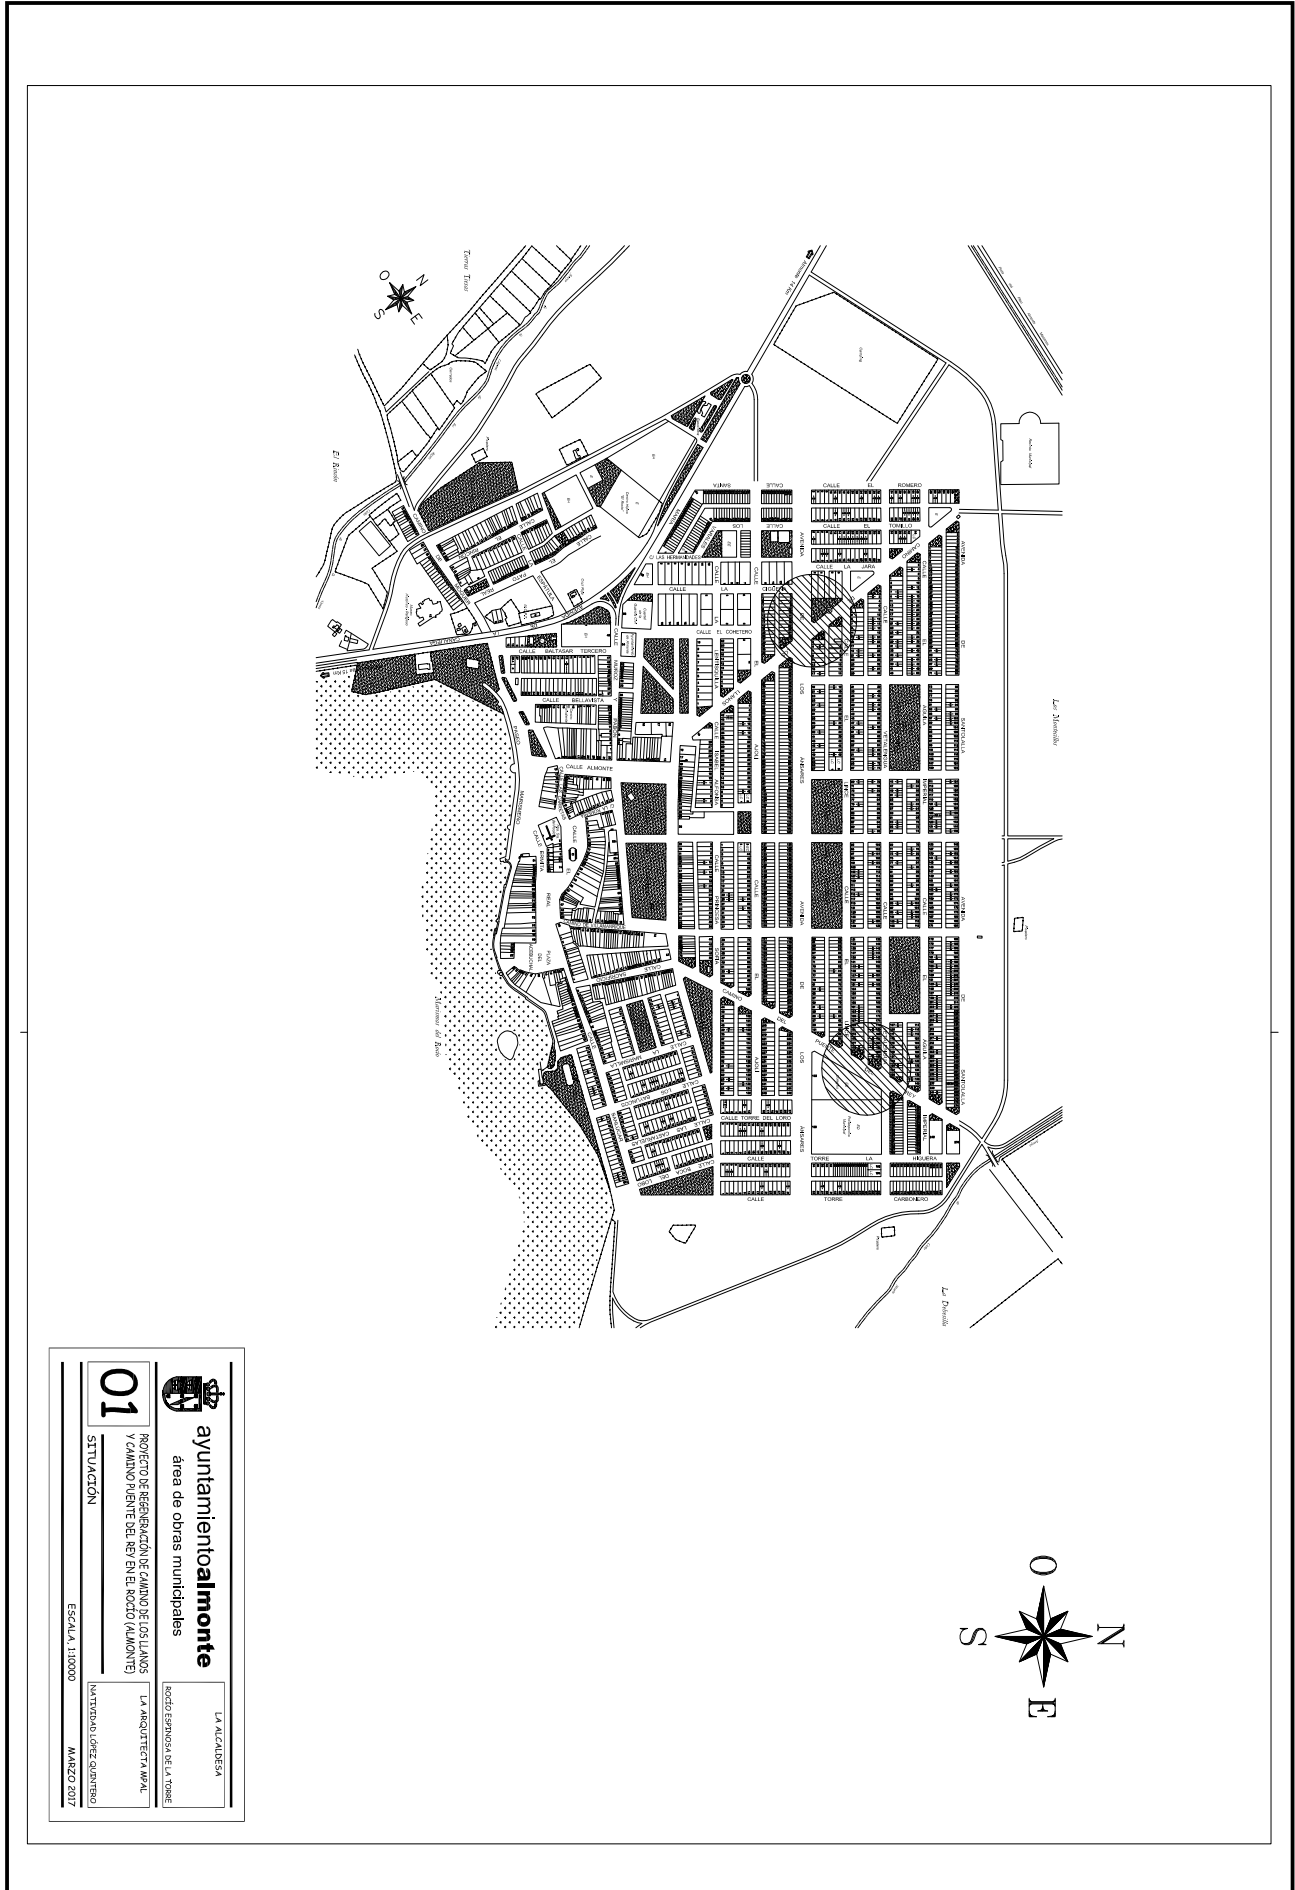

01		ayuntamiento Almonte
área de obras municipales		
PROYECTO DE REGENERACIÓN DE CAMINO DE LOS LLANOS Y CAMINO PUENTE BEL REY EN EL BOCDO (ALMONTE)		
LA ARQUITECTA MPAI		
BOCDO EMPRESA DE LA TORRE		
MATRIZADO DÍEZ GUERRERO		
MARZO 2017		
ESCALA: 1:10000		
SITUACIÓN		