


ALZADO CERRAMIENTOS

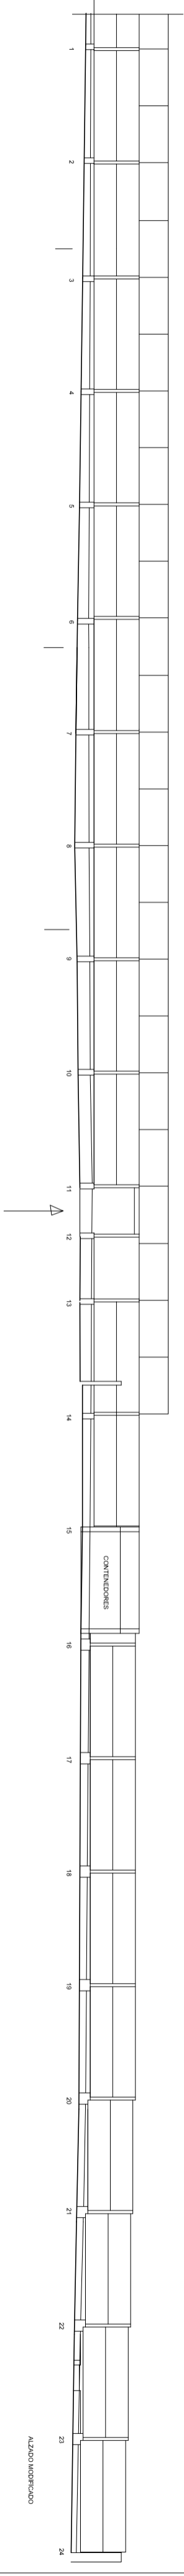

ALZADO CERRAMIENTOS



ayuntamiento
Almonte

área de obras municipales

PROYECTO DE REGENERACIÓN DE CERRAMIENTOS
DEL COLEGIO "LOS LLANOS", ALMONTE (HUELVA)

PLANO CERRAMIENTO ALZADOS

ESCALA, 1:250

MAYO 2017

LA ALCALDESA

RODÍO ESPINOSA DE LA TORRE

LA ARQUITECTA M.P.A.L.

NATIVIDAD LÓPEZ GÜNTHERO

06